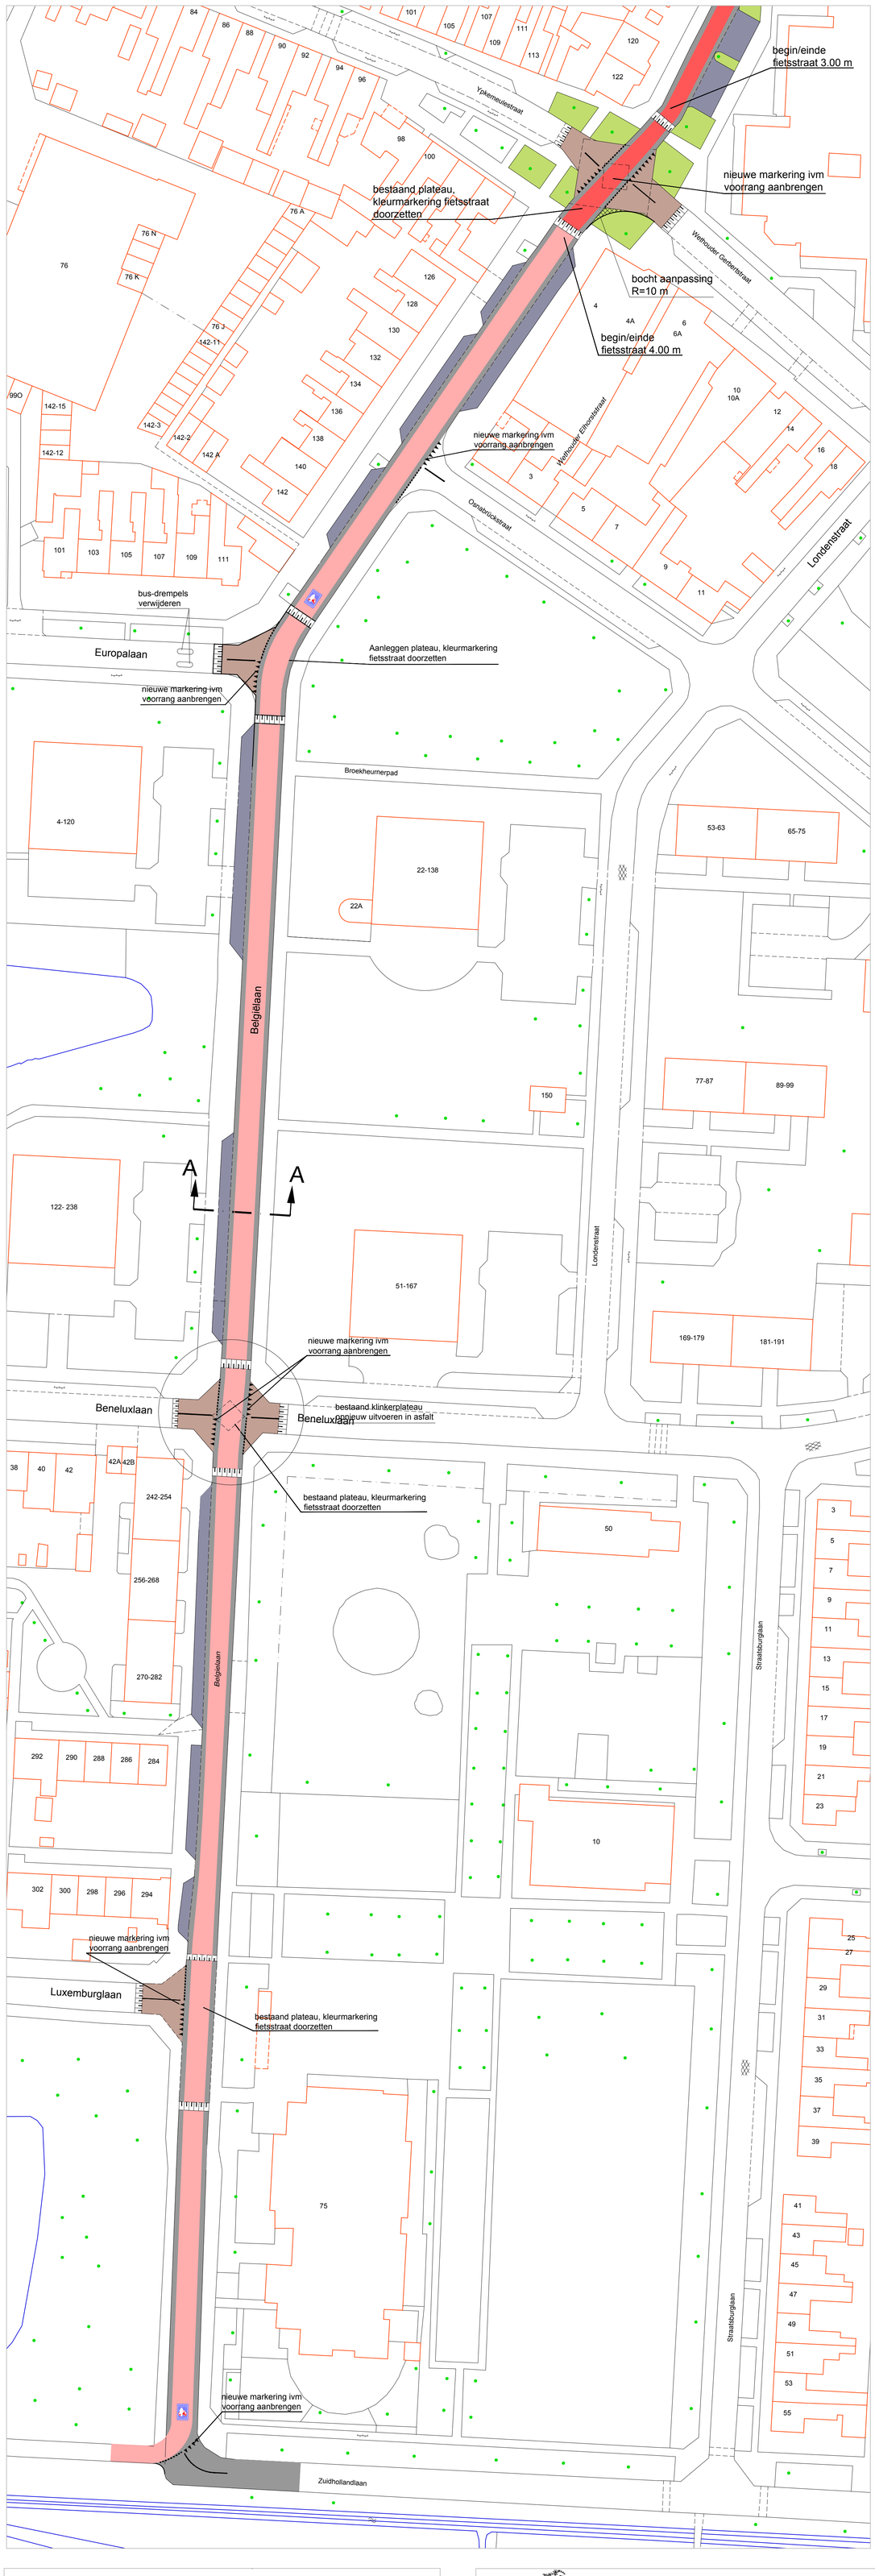

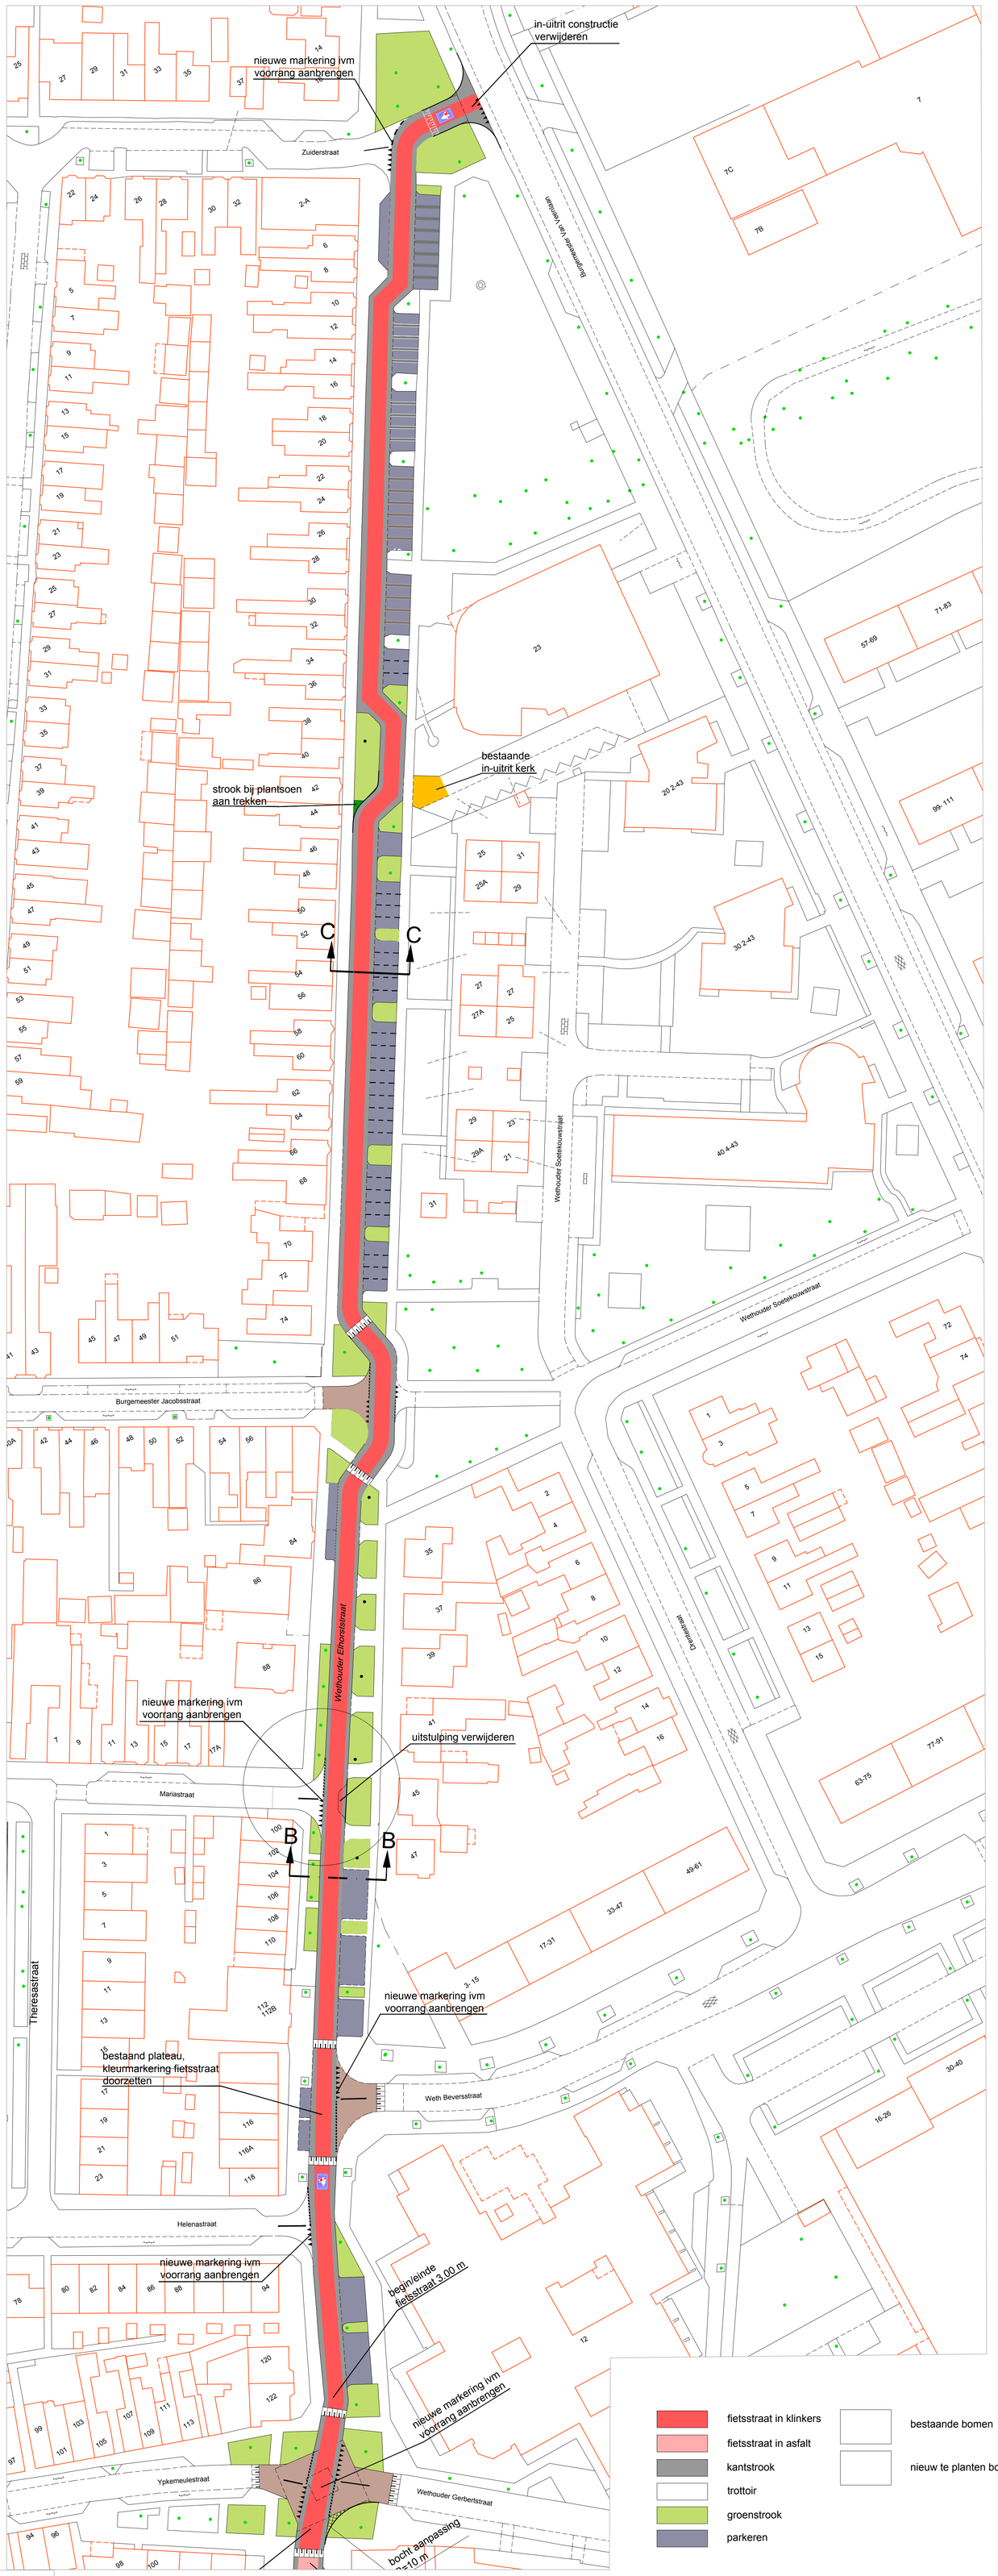

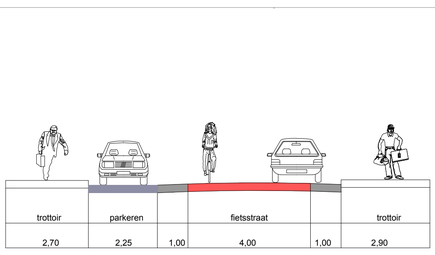

dwarsprofiel A - A

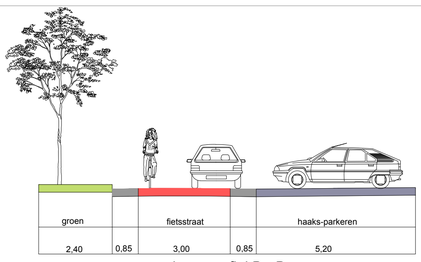

dwarsprofiel B - B

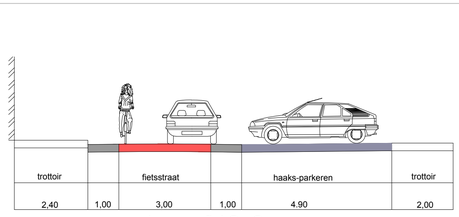

dwarsprofiel C - C

fietsstraat in klinkers
fietsstraat in asfalt
kantstrook
trottoir
groenstrook
parkeren
bestaande bomen
nieuw te planten bomen

Stedelijke Ontwikkeling

Gemeente Enschede

Fietsstraat Boswinkel

Belgielaan, weth. Elhorststraat — Ontwerp

	Naam	Datum	Projectleiding
4	P. Hillen	04-02-2016	
3	P. Hillen	03-12-2015	
2	P.Hillen	02-09-2015	
1	P. Hillen	07-07-2015	
	P.Hillen	19-12-2014	

	Naam	Datum	Projectleiding
5	P. Hillen	18-05-2016	
6	P. Hillen	25-05-2016	
7			

Formaat: A0 — Schaal: 1:500/100

Tekeningnummer

Plotdatum: 24-mei-16 — Last saved by: bmhill;24 mei 2016

S:_stadsdeel West\Boswinkel\Fietsroute Boswinkel\Ontwerp\Autocad\2016-05-24 Boswinkel Fietsstraat.dwg