


Bestaande situatie

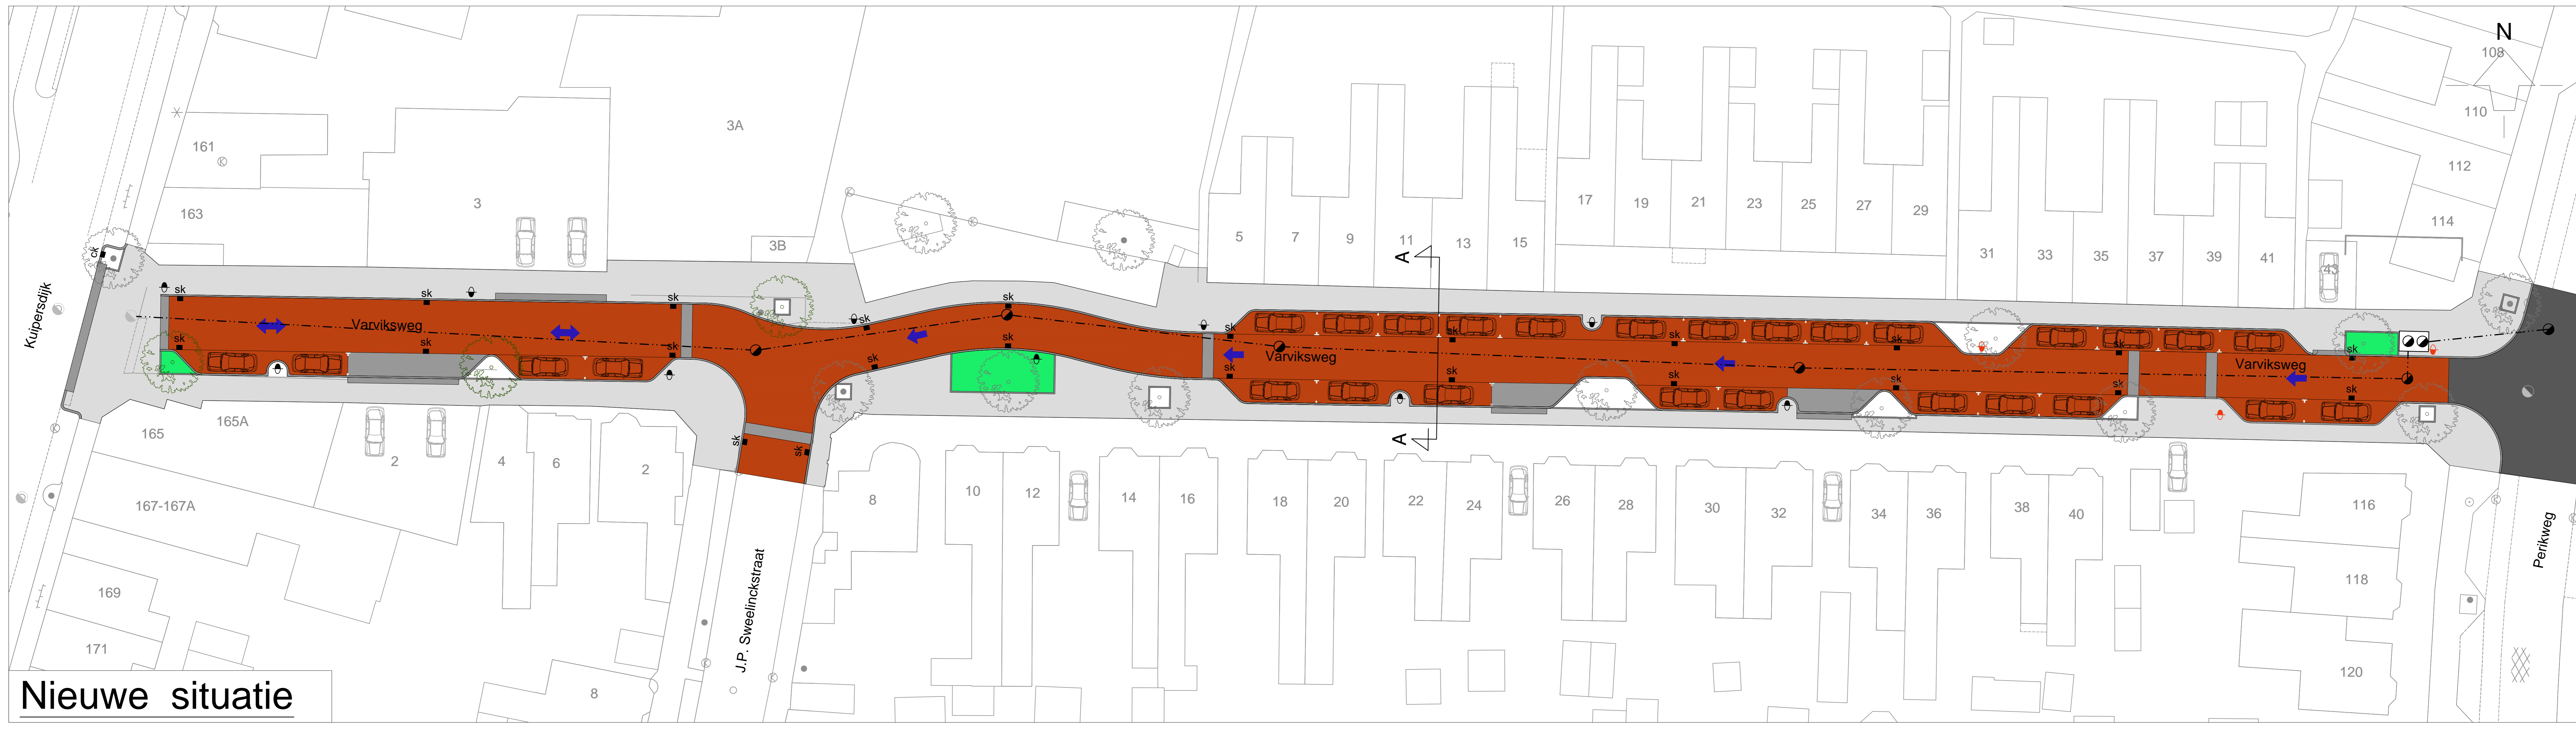


Nieuwe situatie

Legenda Bestaande Situatie:

- Gebakken klinkerbestrating waalformaat (Opmerken en afvoeren)
- Beton bestrating keilformaat (Opmerken en afvoeren)
- Beton trottoirtegels formaat 30x30 cm (Opmerken en afvoeren)
- Beton drempel-elementen en molgoot (Opmerken en afvoeren)
- Rood asfalt (Opmerken en afvoeren)
- Bestaande rijrichting
- Bestaande rioolput (Opmerken en afvoeren)
- Bestaande straat- / trottoirkoek (Opmerken en afvoeren)
- Straatverlichting (Weergave bestaande situatie)
- Bestaand groenvak (Opmerken en afvoeren)
- Bestaande boom te kappen
- Bestaande boom handhaven
- Symbool bestaande parkeerplaats (Huidige situatie: 28 st.)
- Parkeren eigen terrein / Garage (Huidige situatie: 9 st.)

Legenda Nieuwe Situatie:

- Nieuw gebakken klinkerbestrating dikformaat (Kleur: rood gecoatiseerd)
- Nieuw gebakken klinkerbestrating dikformaat (mrit) (Kleur: grijs)
- Nieuw trottoirtegels formaat 30x30 cm (Kleur: grijs)
- Nieuw asfalt (Kleur: zwart)
- Rijrichting (Weergave gewenste situatie)
- Nieuw riool en rioolput (Weergave nieuwe locatie)
- Nieuw straatkoek (Weergave nieuwe locatie)
- Hergebruik straatverlichting (Weergave nieuwe situatie)
- Nieuwe straatverlichting (Weergave nieuwe situatie)
- Groenvak in te planten door gemeente (Inhoud: n.b.)
- Nieuwe boom (Soort: Gladiosa (Zelfde als bestaande bomen))
- Bestaande boom handhaven
- Symbool nieuwe parkeerplaats (Huidige situatie: 28 st.)
- Parkeren eigen terrein / Garage (Huidige situatie: 9 st.)

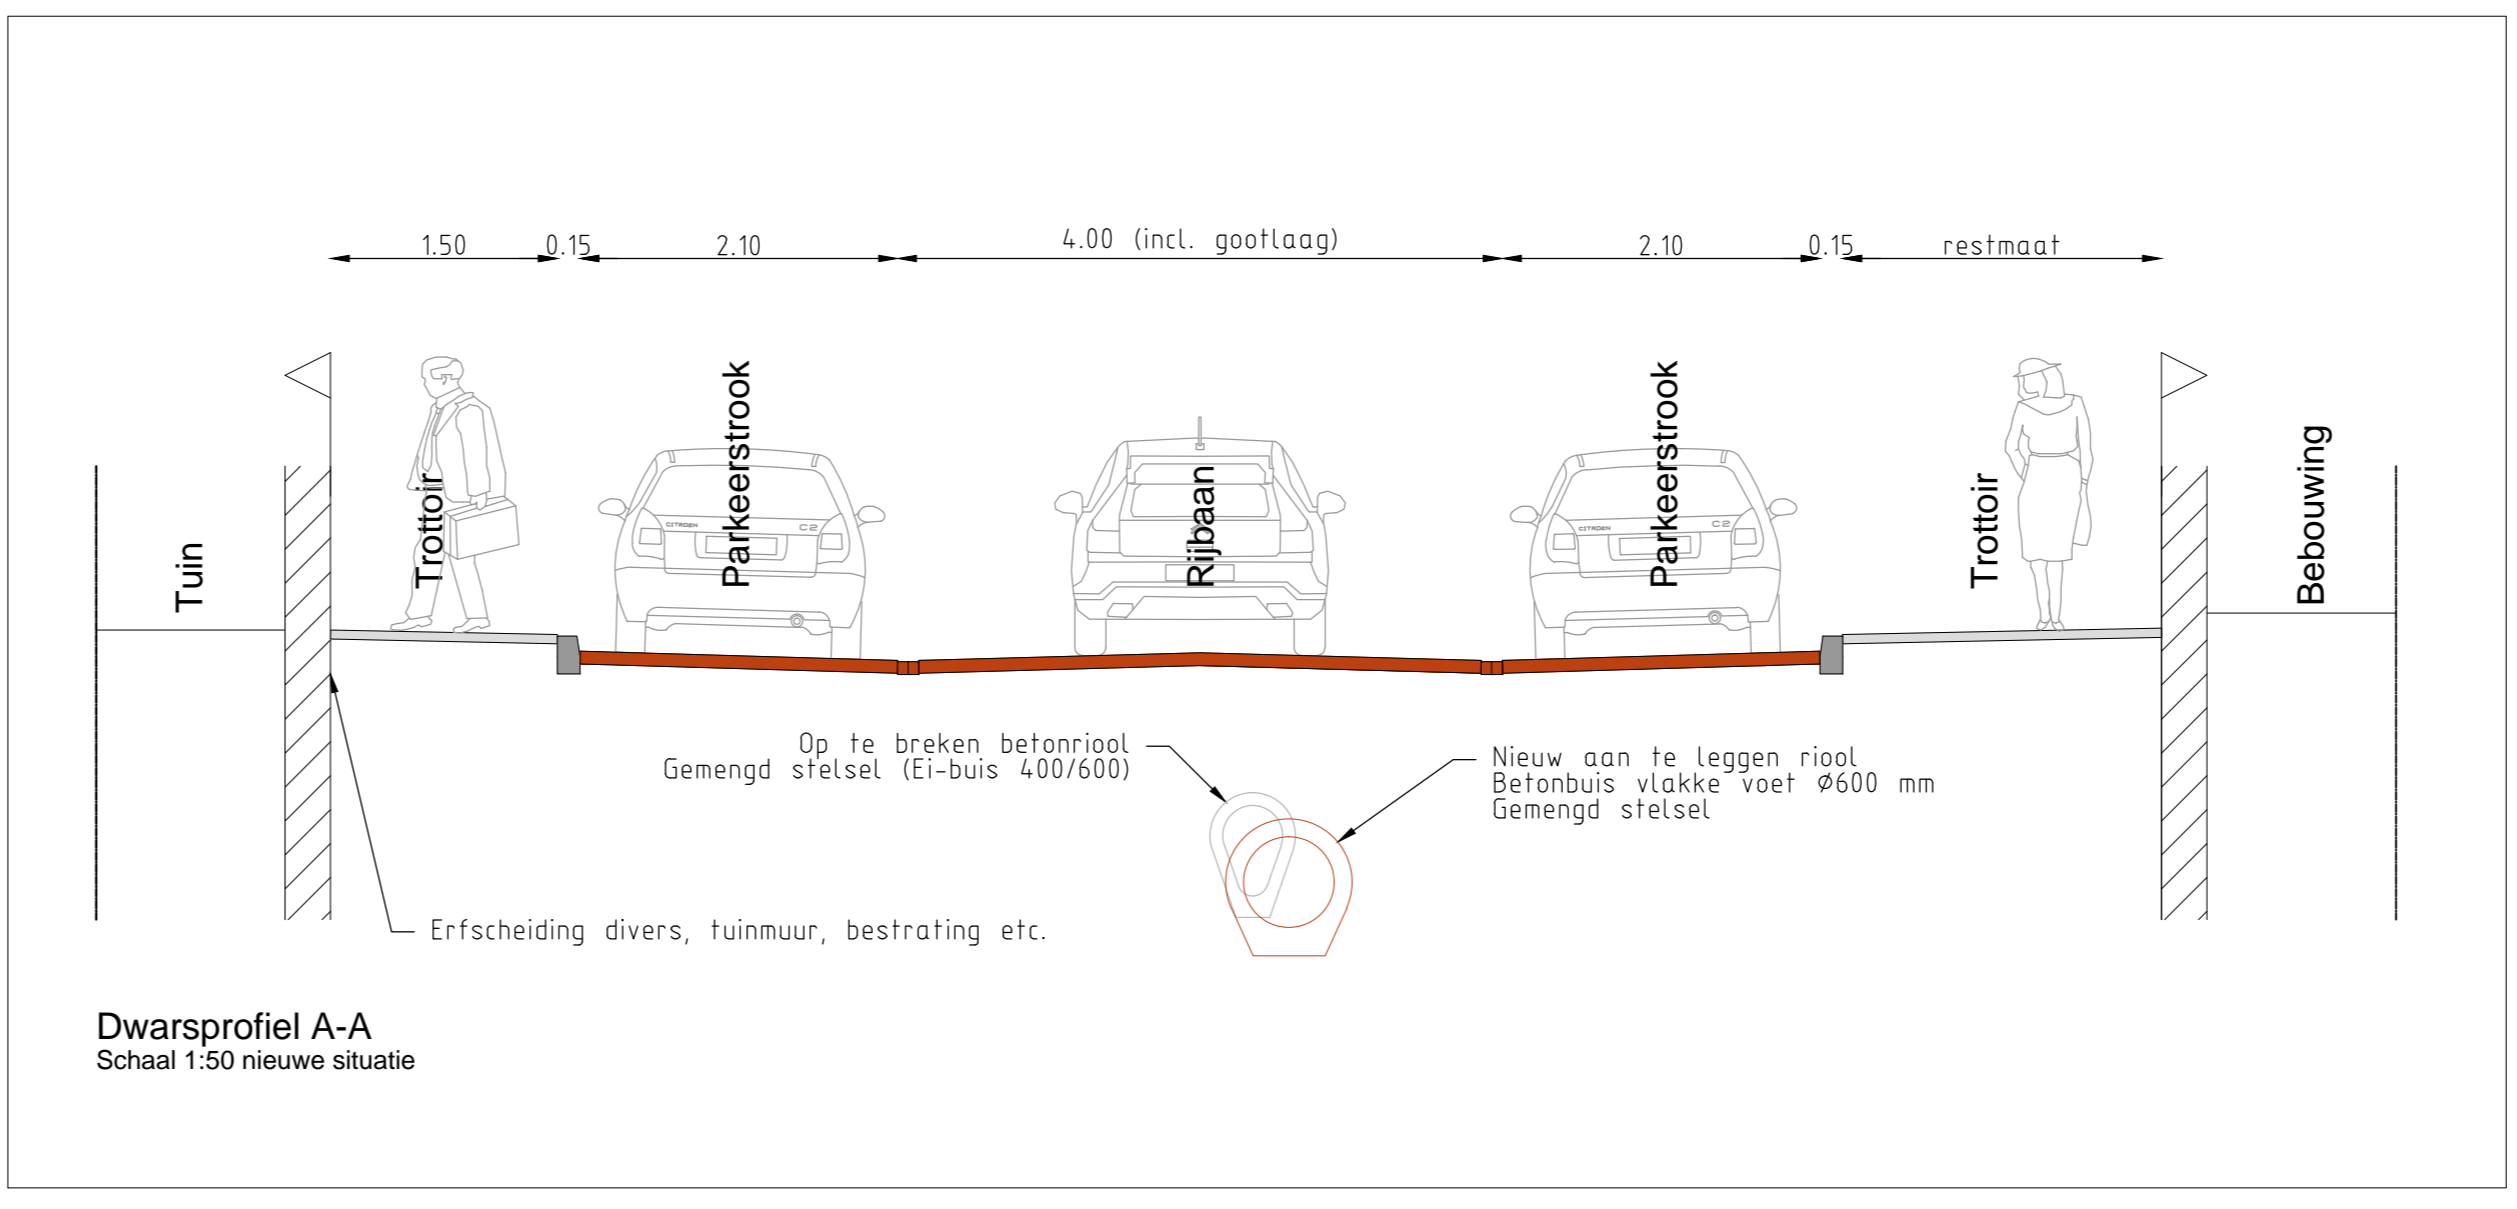

Maten in meters, tenzij anders aangegeven

Gemeente Enschede
Varviksweg, rioolvervanging en reconstructie

Presentatie Oude Situatie - Nieuwe situatie

Projectfase

Projectfase	Goedgekeurd	Naam	Datum	Goedgekeurd	Formaat	Schaal
1	03-09-2015				A0	1:200
2						
3						
4						
5						
6						
7						
8						
9						
10						

Stadsingenieurs Enschede
Tekeningnummer: SE-64185