




DETAIL 1
SCHAAL 1:100

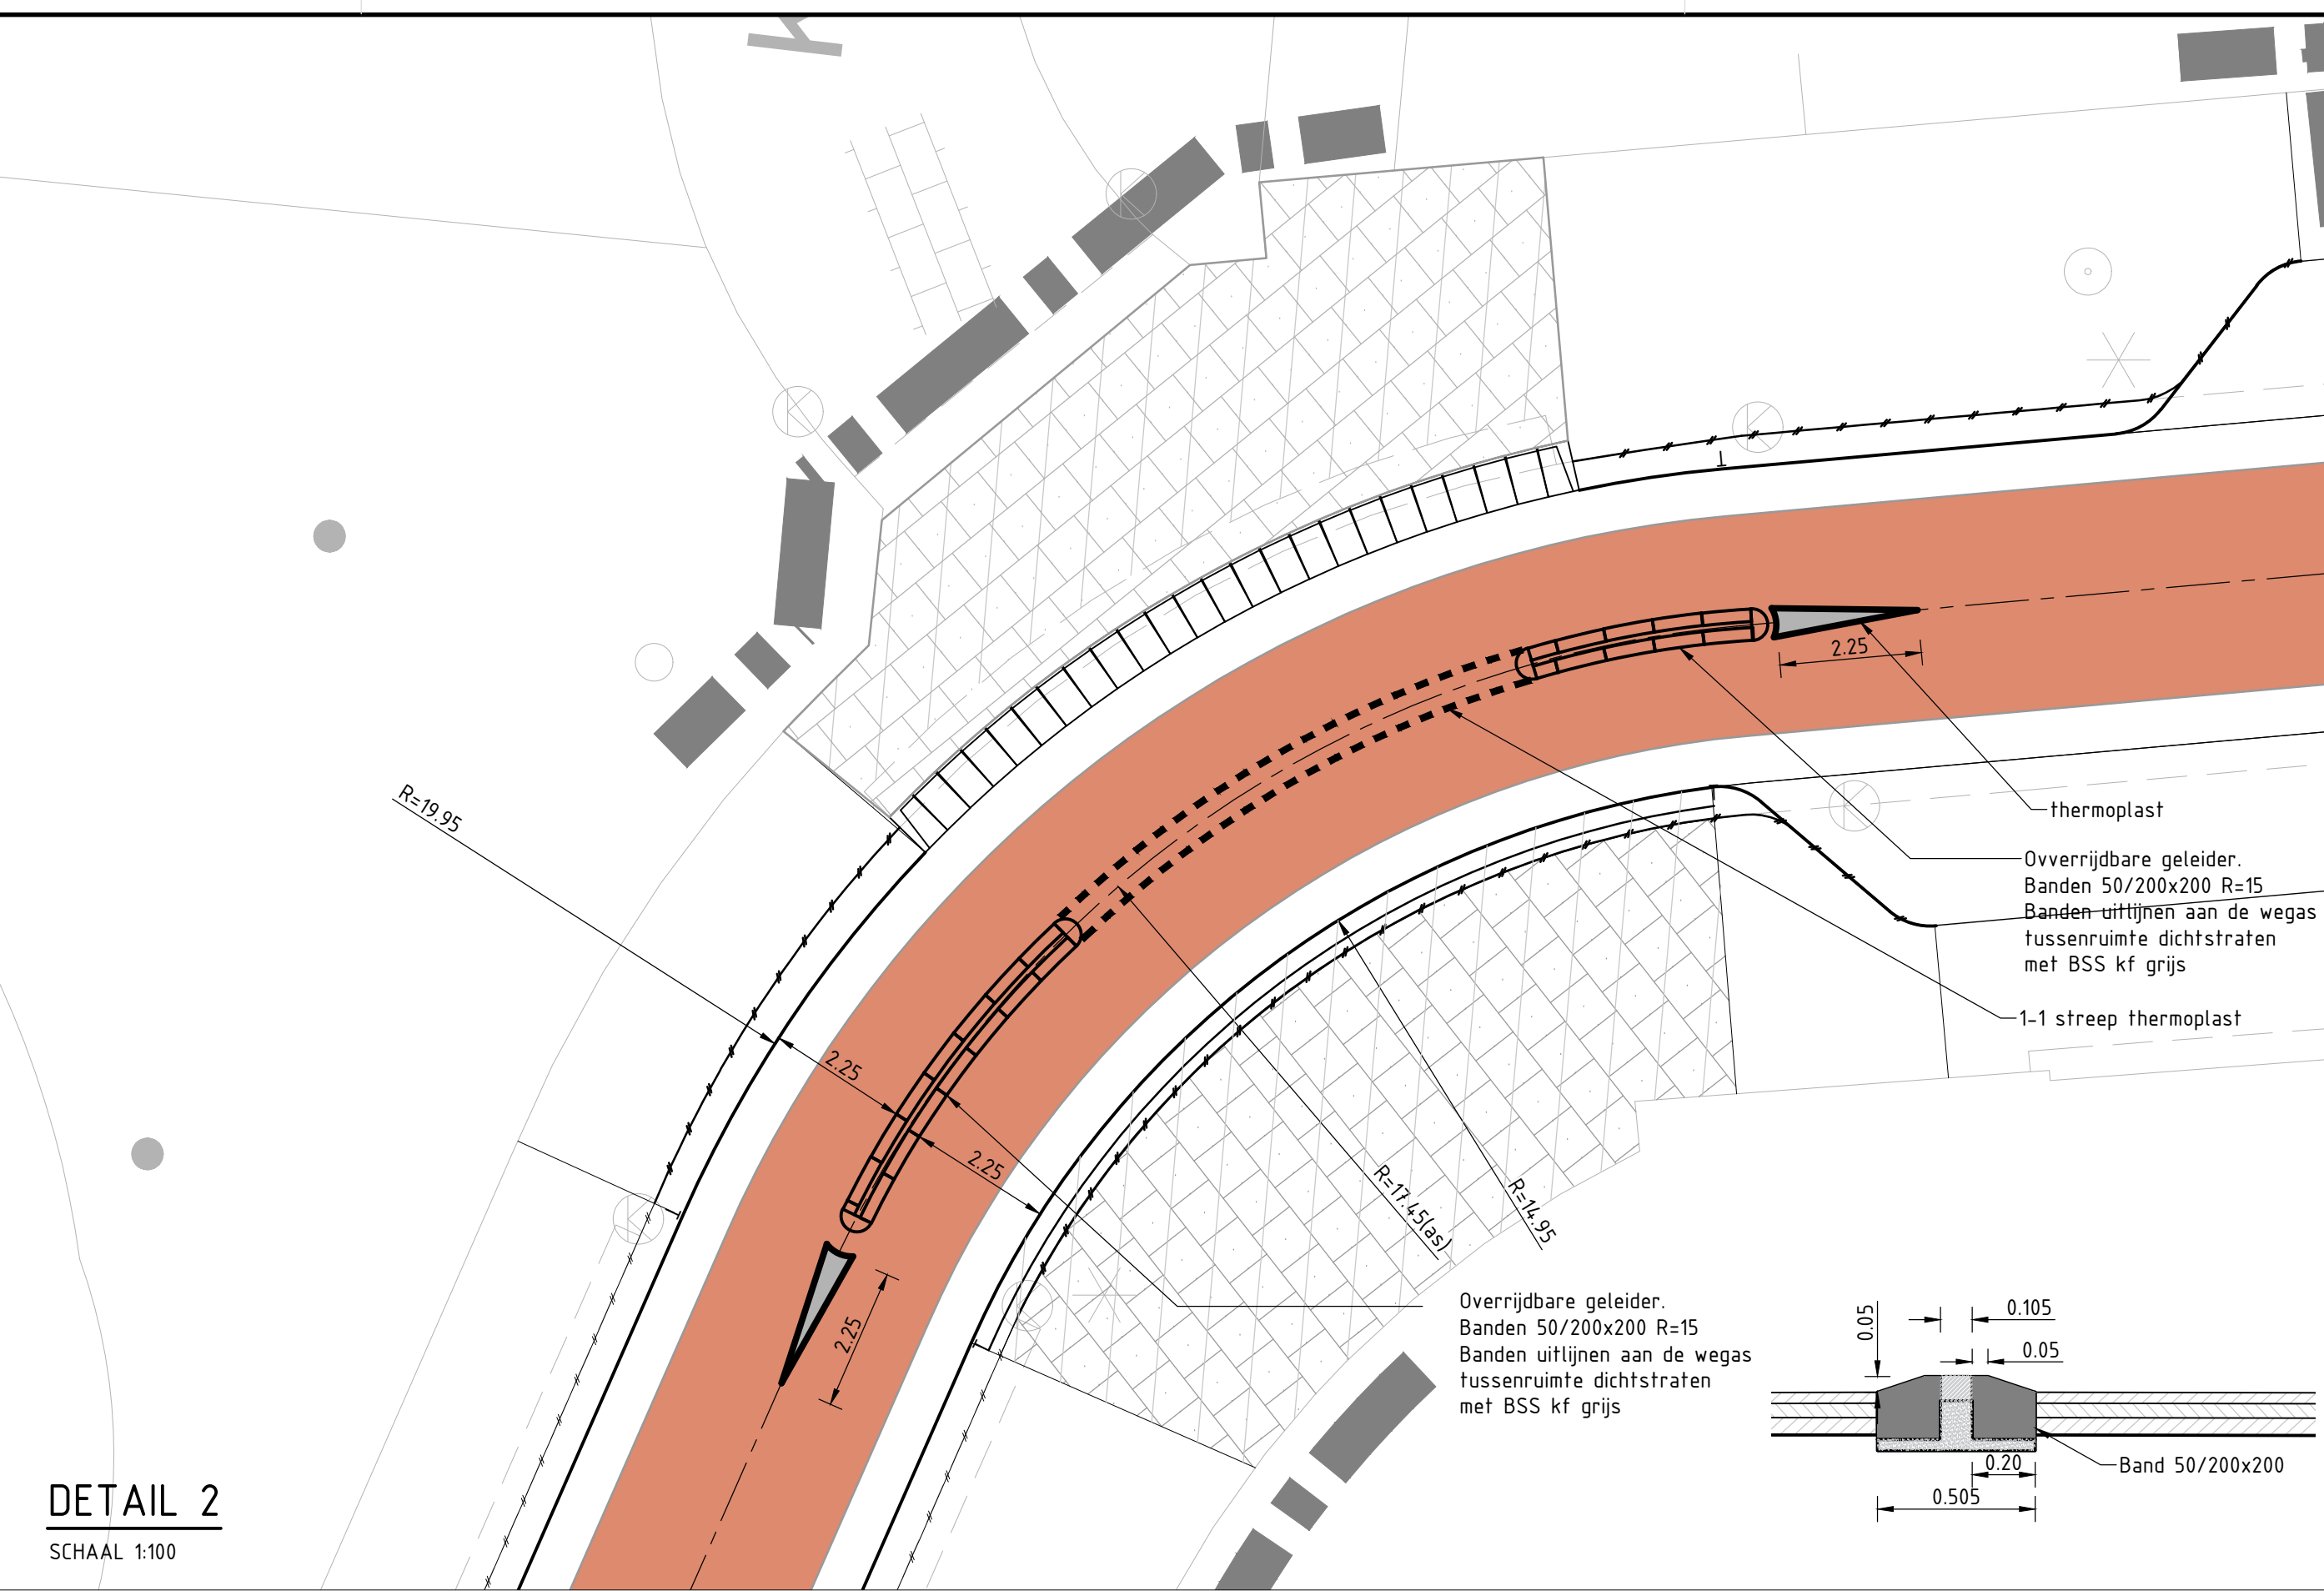

DETAIL 2
SCHAAL 1:100

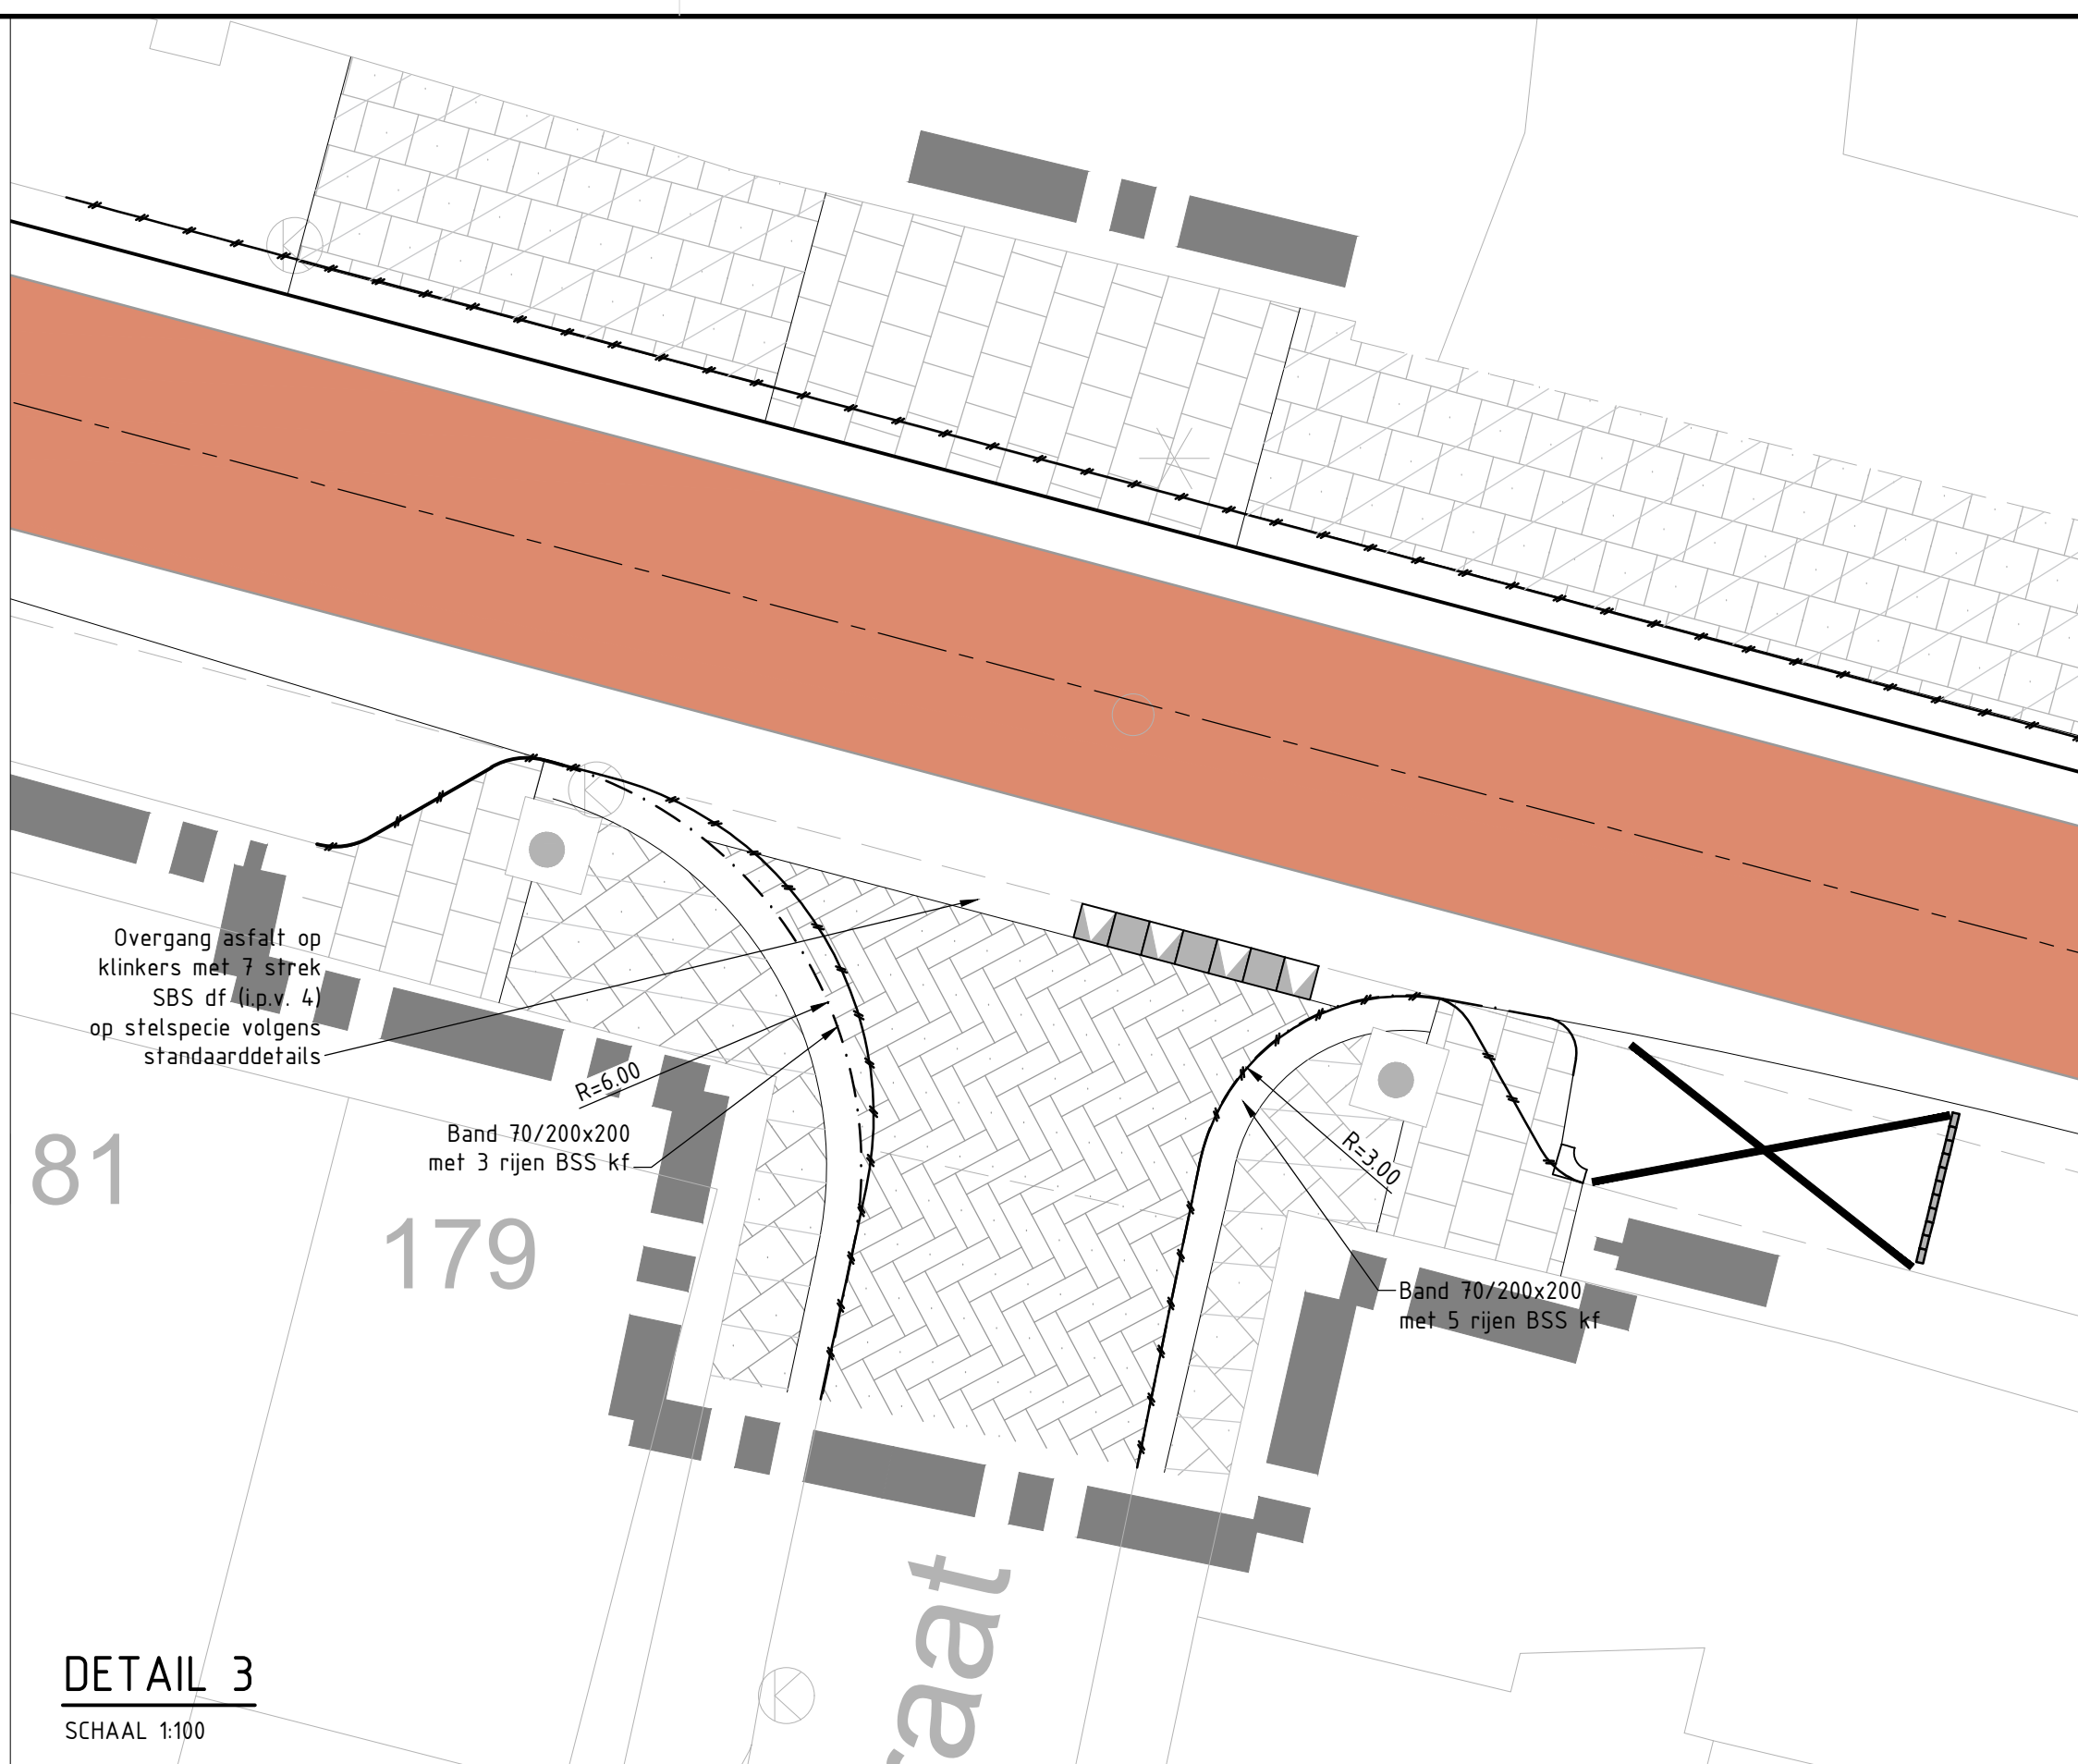


DETAIL 3
SCHAAL 1:100

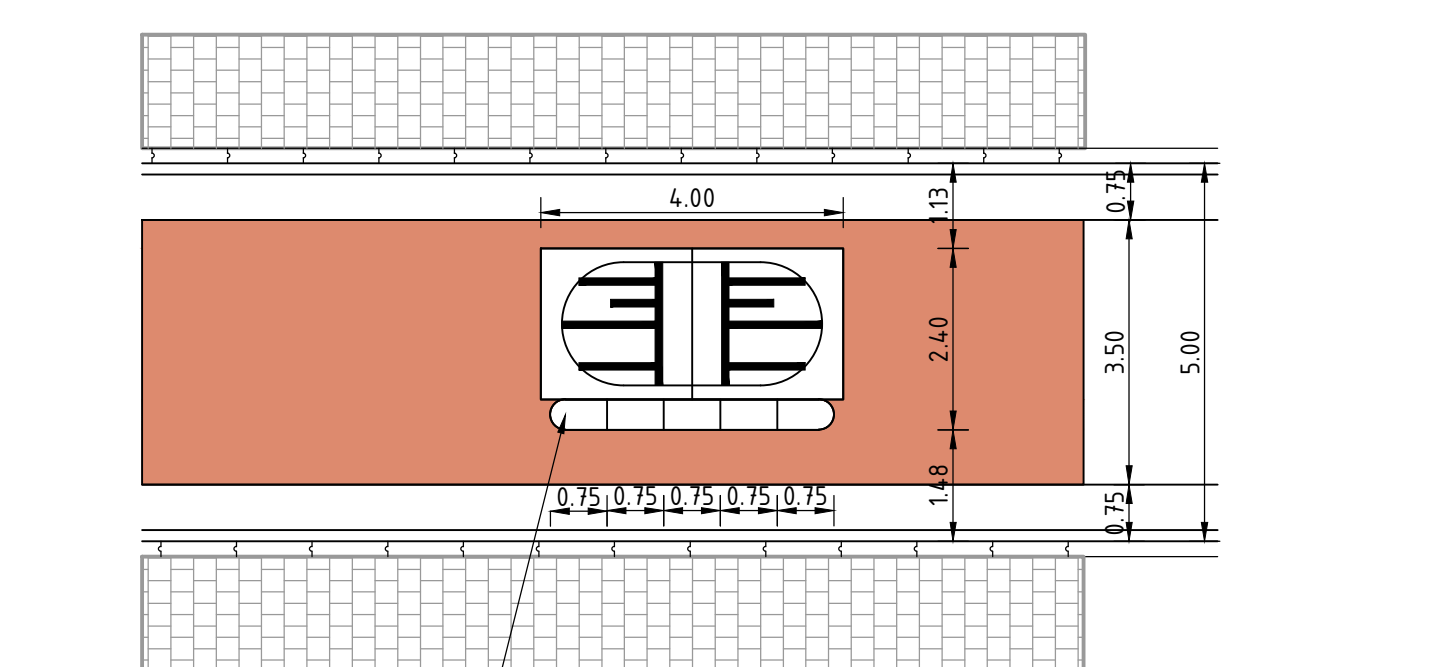


scheidingsbanden 360/400x200
DETAIL WEGVERSMALLING
SCHAAL 1:100



DETAIL INRITBAND
SCHAAL 1:20

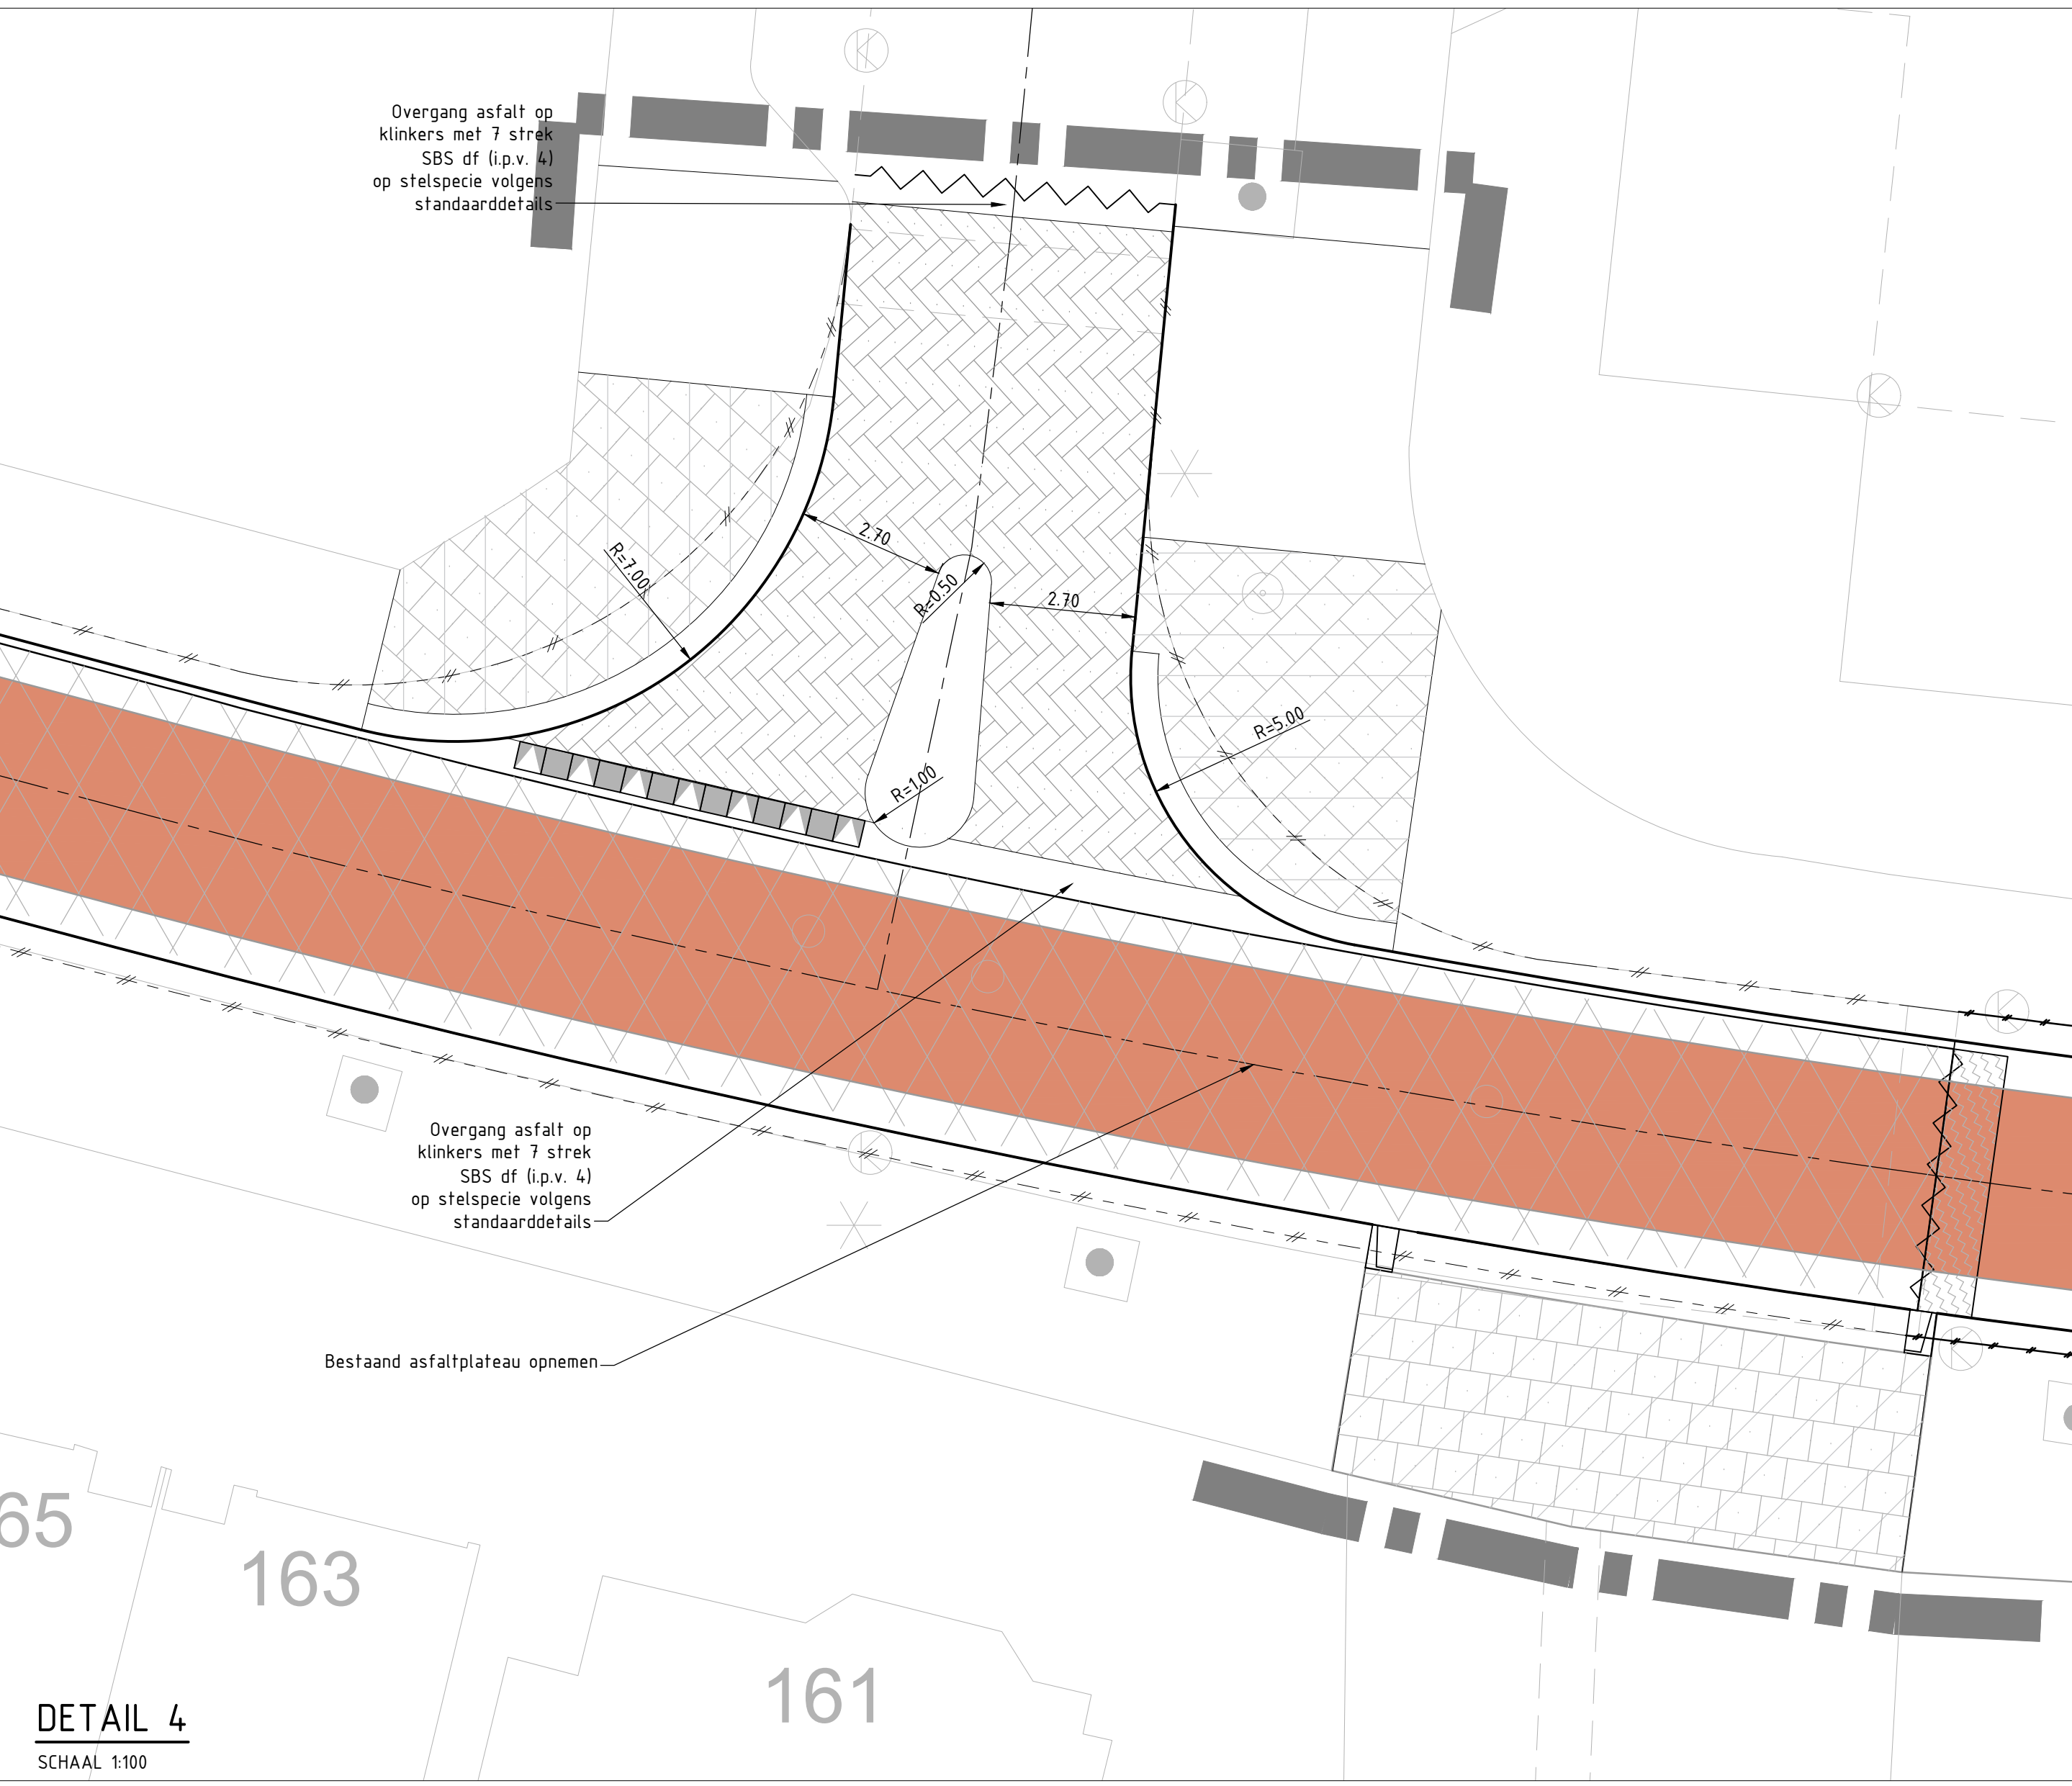


DETAIL 4
SCHAAL 1:100

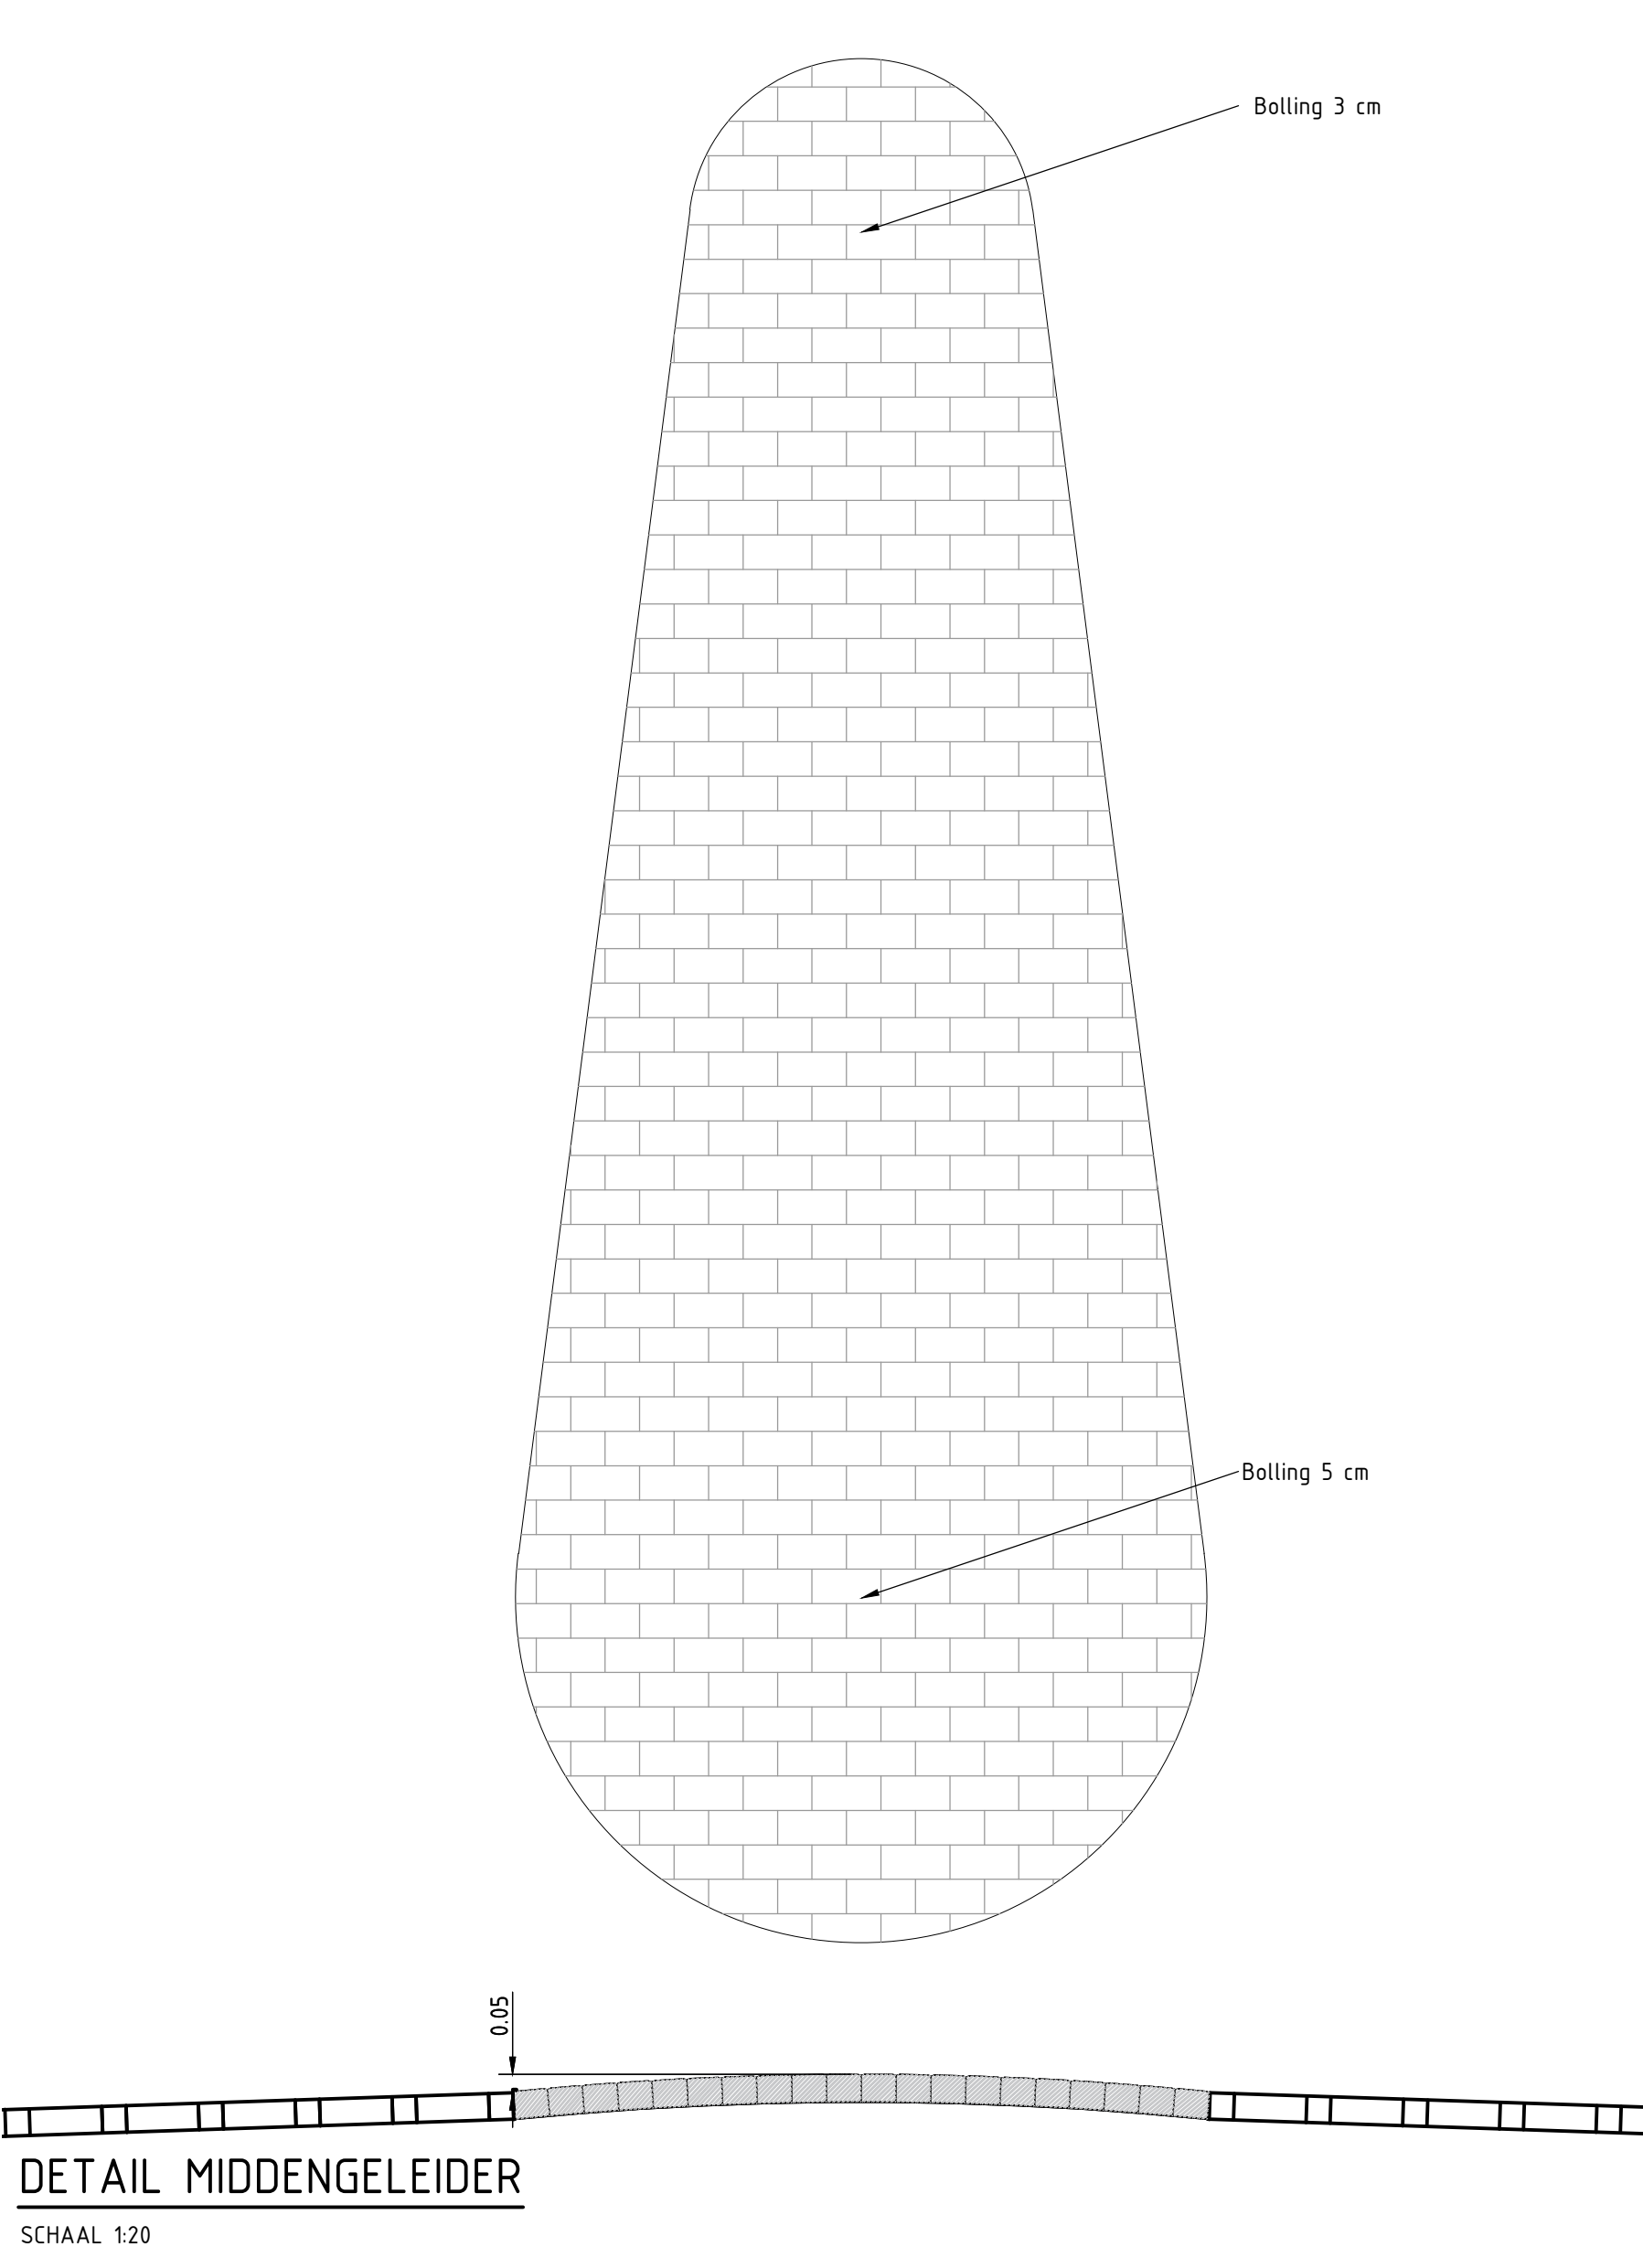



DETAIL MIDDENGELEIDER
SCHAAL 1:20



DETAIL 5
SCHAAL 1:100

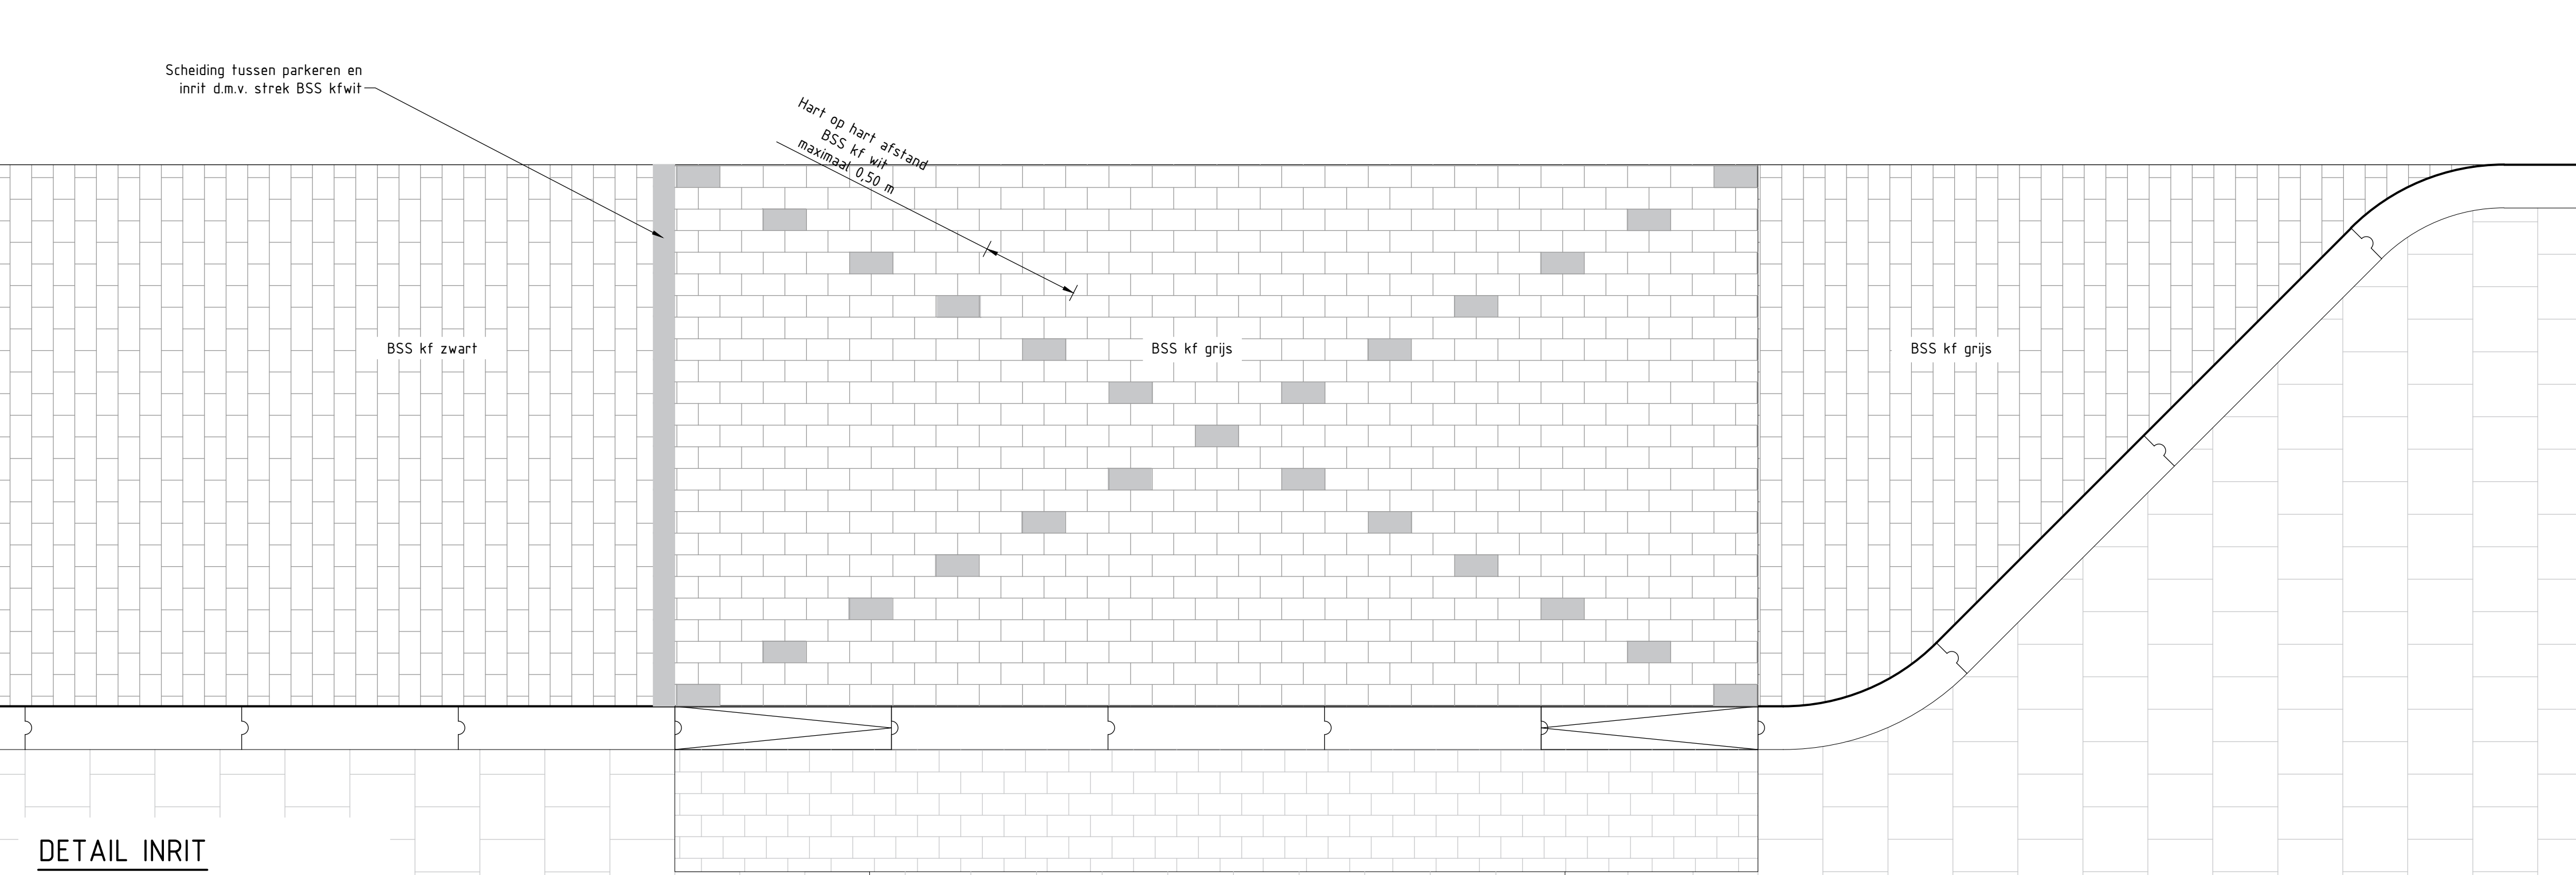

DETAIL INRIT
SCHAAL 1:20

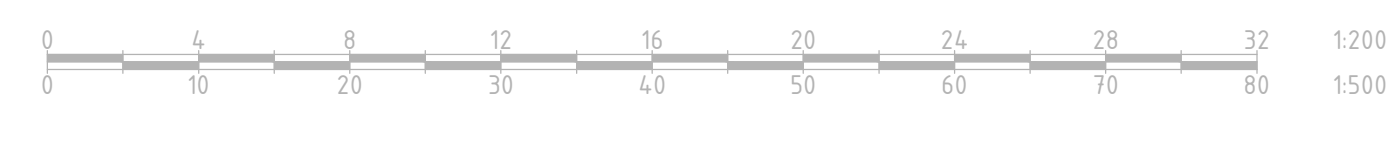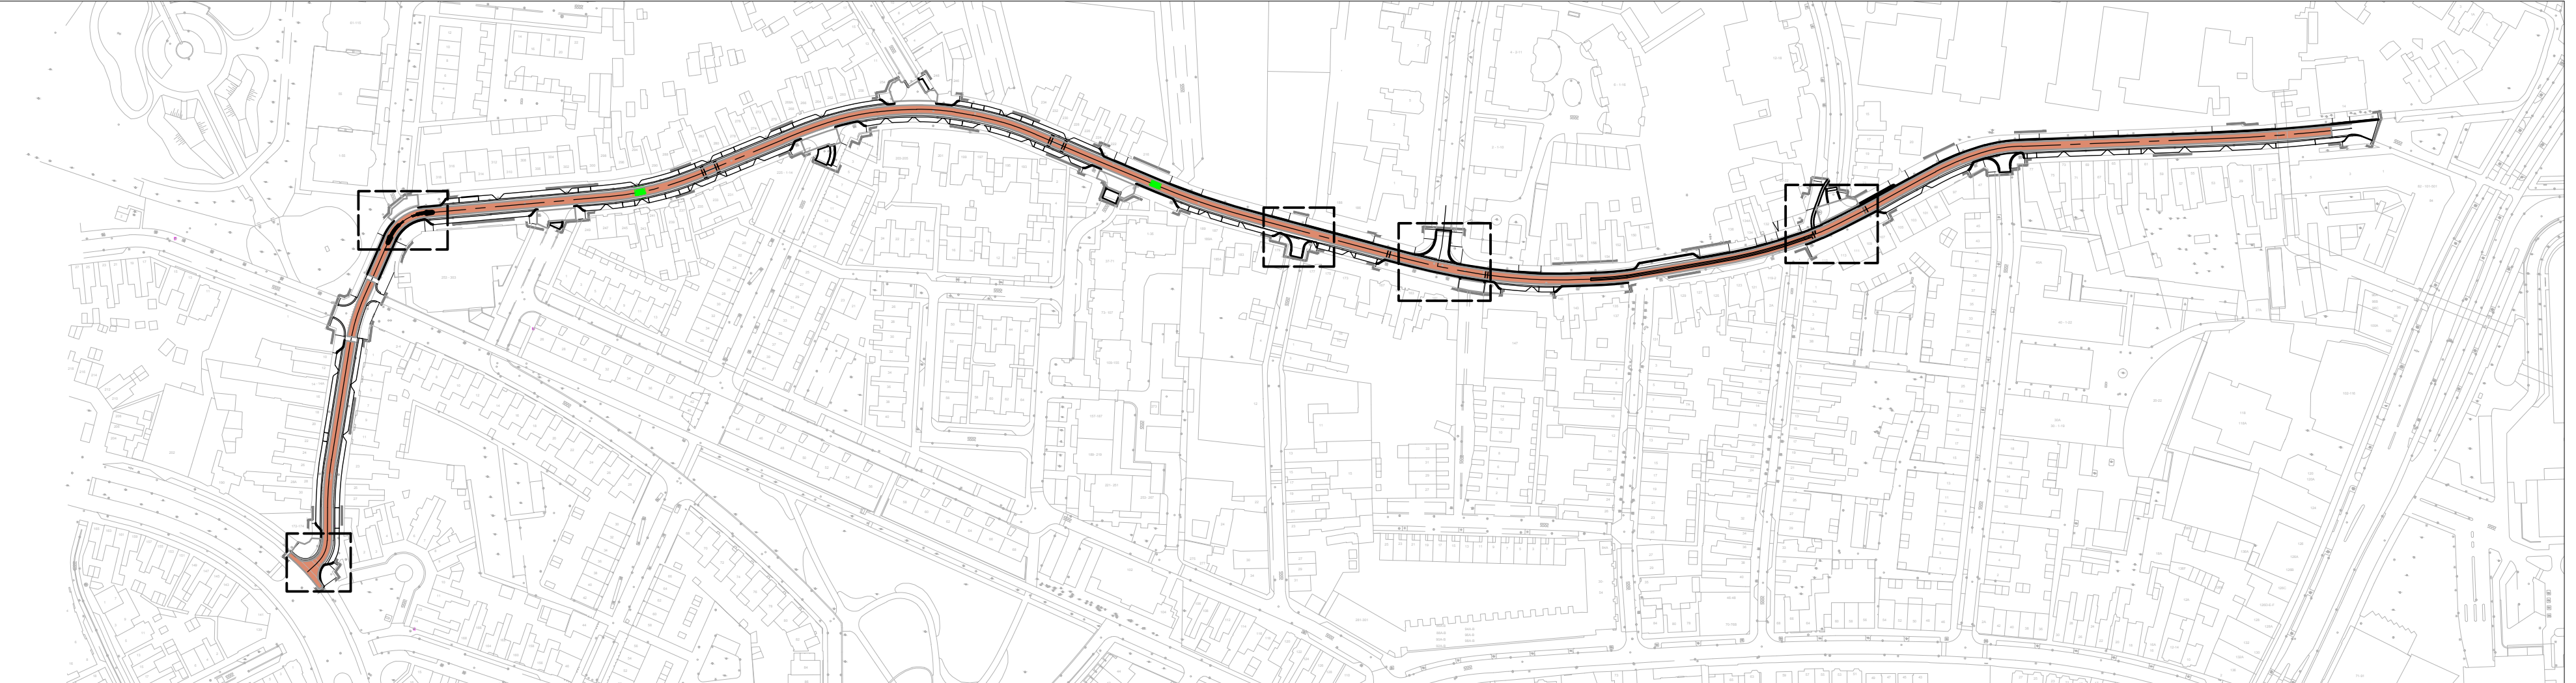

Pagina Bestektekering - Details			
Formaat A0	Tekenaar R.M. ter Borg	Datum 2017-04-20	Doortype Tekening
Schaal Divers	Geoordeeld door P. Bult	Gegevens jmm-dc	
Tekeningnummer SIO-64437			
Blad 2	Aantal 2		
Definitief	Documentstatus		
Besteknummer 4291			